


LEGENDE:

1. TRAUFSSTREIFEN 0,8MM
2. VORSTOßBLECH VERZ. STAHL 1,0MM
3. DOPPELSTEHFALZ 0,7MM
4. LOCHBLECH 1,0MM
5. INNENLIEGENDE RINNE
6. SICHERHEITSRINNE /FOLIE
7. SICHERHEITSBAHN
8. WINKELSTEHFALZ 0,8MM

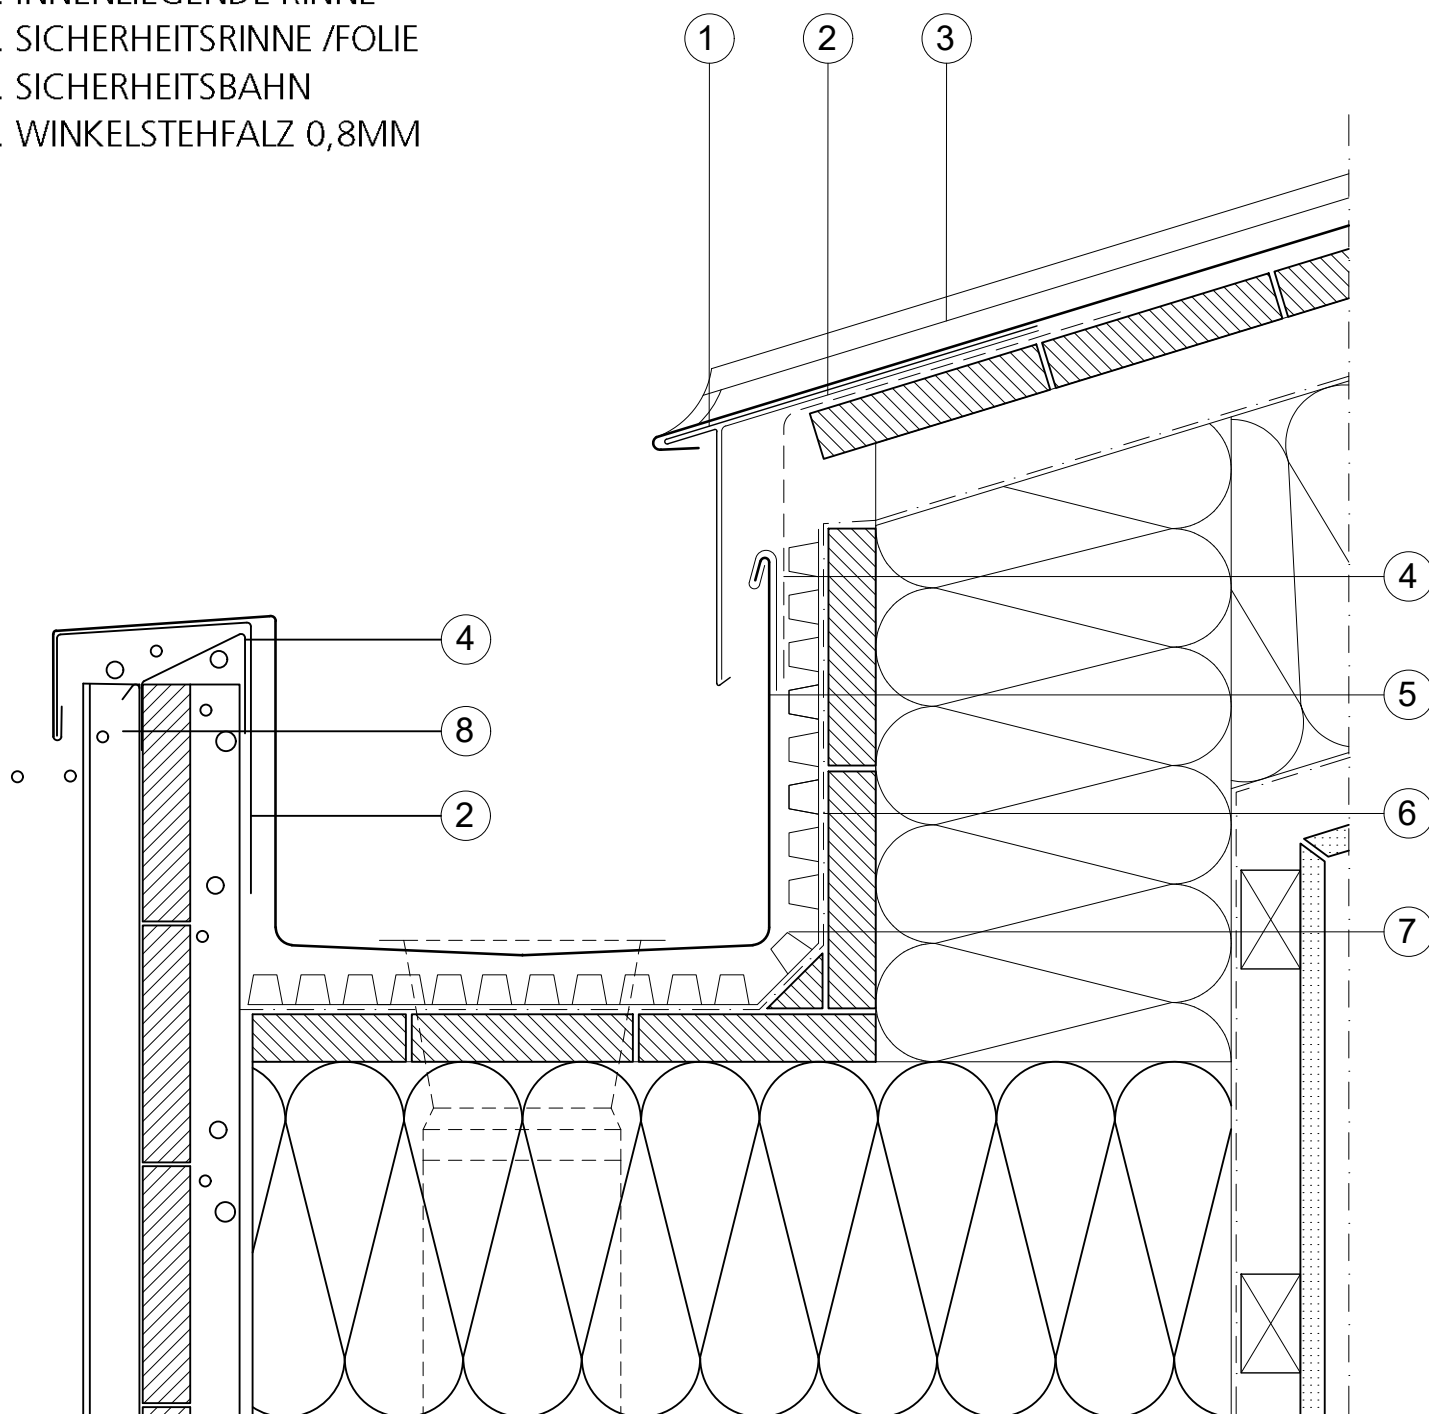

0 10 20 cm

www.vmzinc.ch
+41317475868
info@vmzinc.ch

CH
Disclaimer:



VMZINC