


LEGENDE:

1. TRAUFSSTREIFEN 0,8MM
2. VORSTOSSBLECH VERZ. STAHL 1,0MM
3. DOPPELSTEHFALZ 0,7MM
4. LOCHBLECH
5. INNENLIEGENDE RINNE
6. SICHERHEITSRINNE
7. SICHERHEITSAHNEN
8. LÜFTUNGSBLECH 1,5MM AL
9. WINKELSTEHFALZ 0,8MM

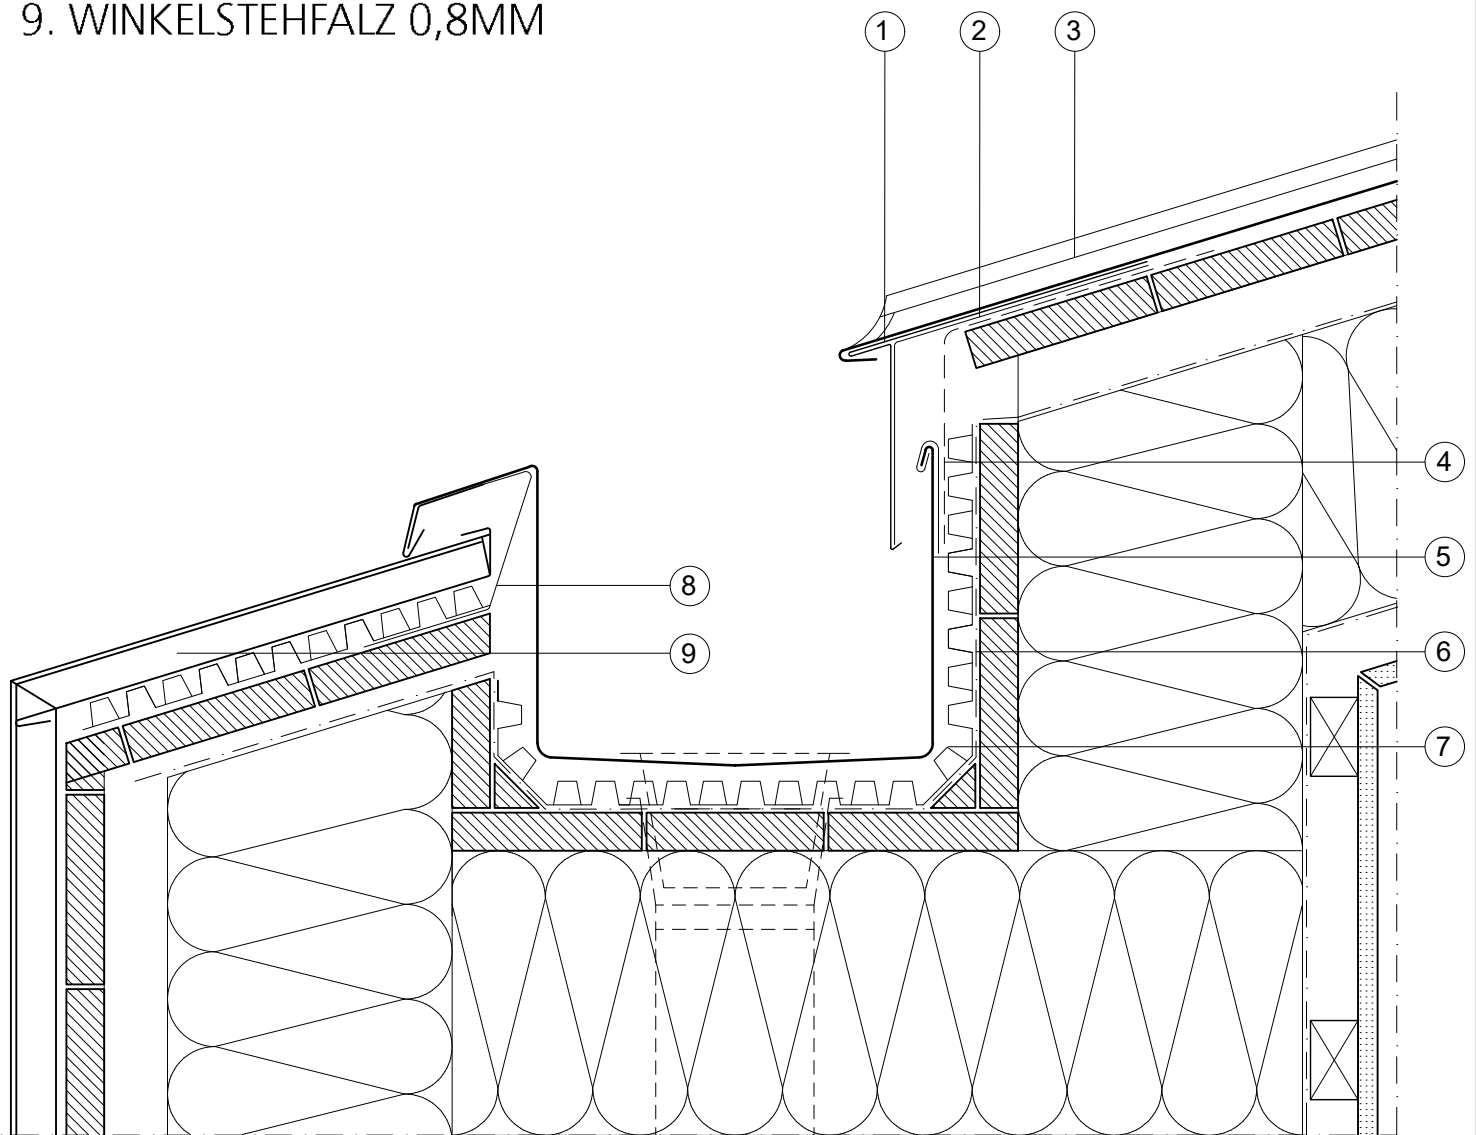

0 10 20 cm

www.vmzinc.ch
+41317475868
info@vmzinc.ch

CH
Disclaimer:



vmzinc