


OPBYGNING:

1. FORSAT HAGESAMLING - PROFIL
2. MURKRONE
3. MURAFDÆKNING 0.8MM
4. FORSTÆRKNING GALV. JERN 1.0MM
5. HULPLADE
6. DOBBELTFALS 0.7MM

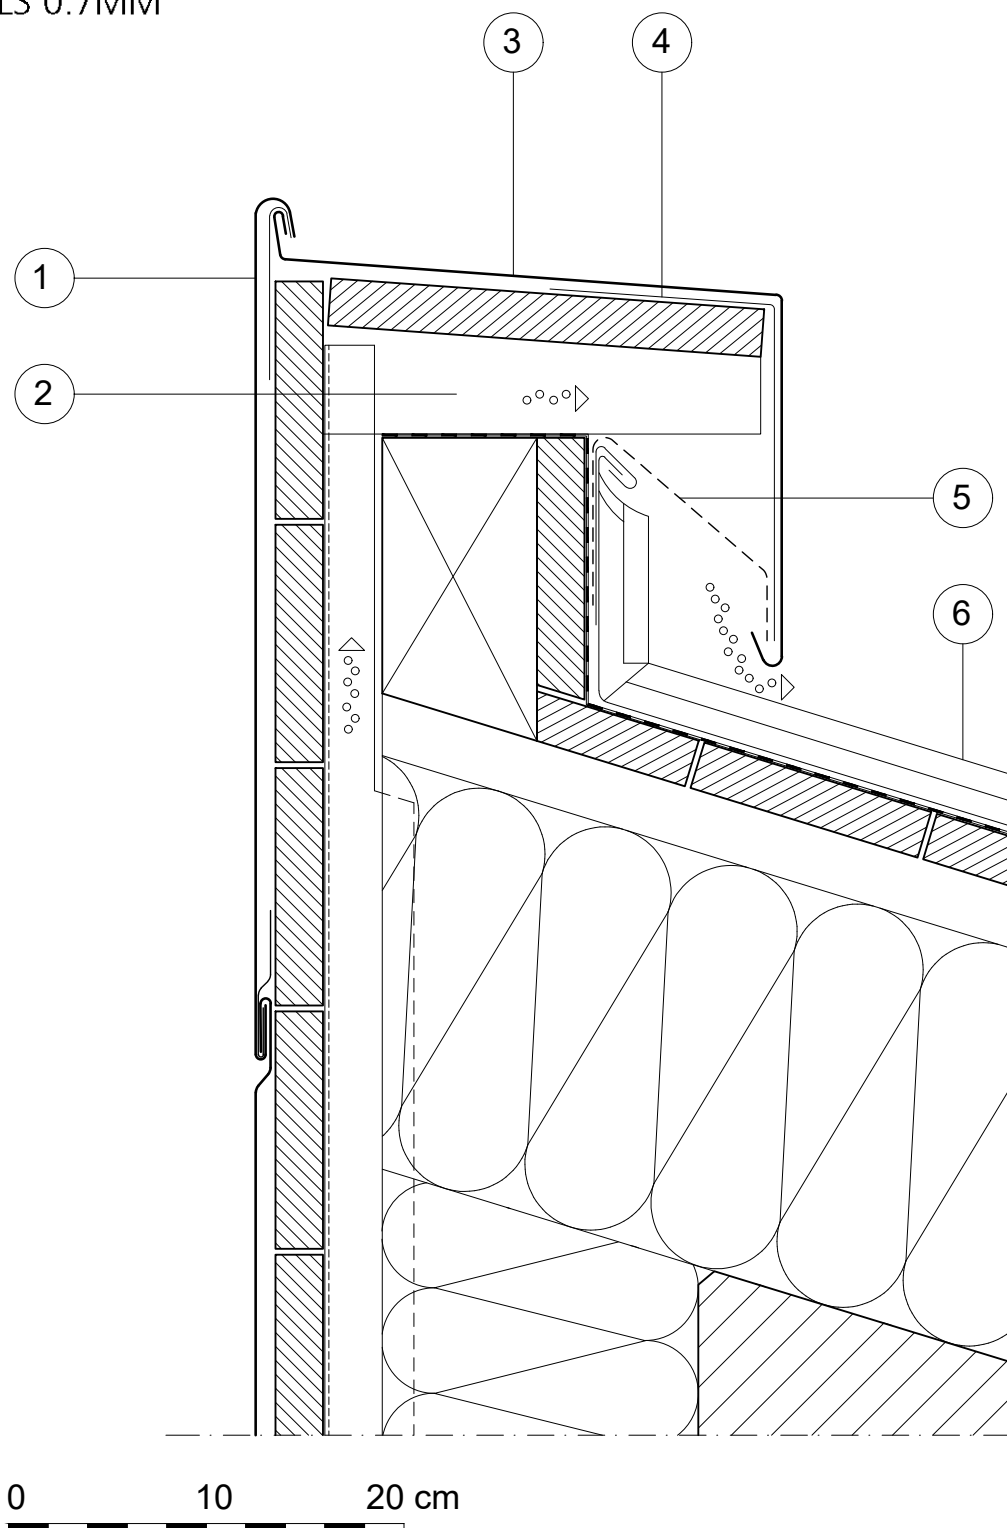

www.vmzinc.dk
info@vmzinc.dk

DE

Disclaimer:



VMZINC