


LEGENDE :

- ① couvre-joint d'arêtier
- ② Pièce assemblée par soudure pour faire la
- ③ jonction faîtage-arêtier
- ④ Joint debout VMZINC avec coulisseau de tête
- ⑤ Faîtage ventilé VM941
- ⑥ Volige
- ⑦ Chevron

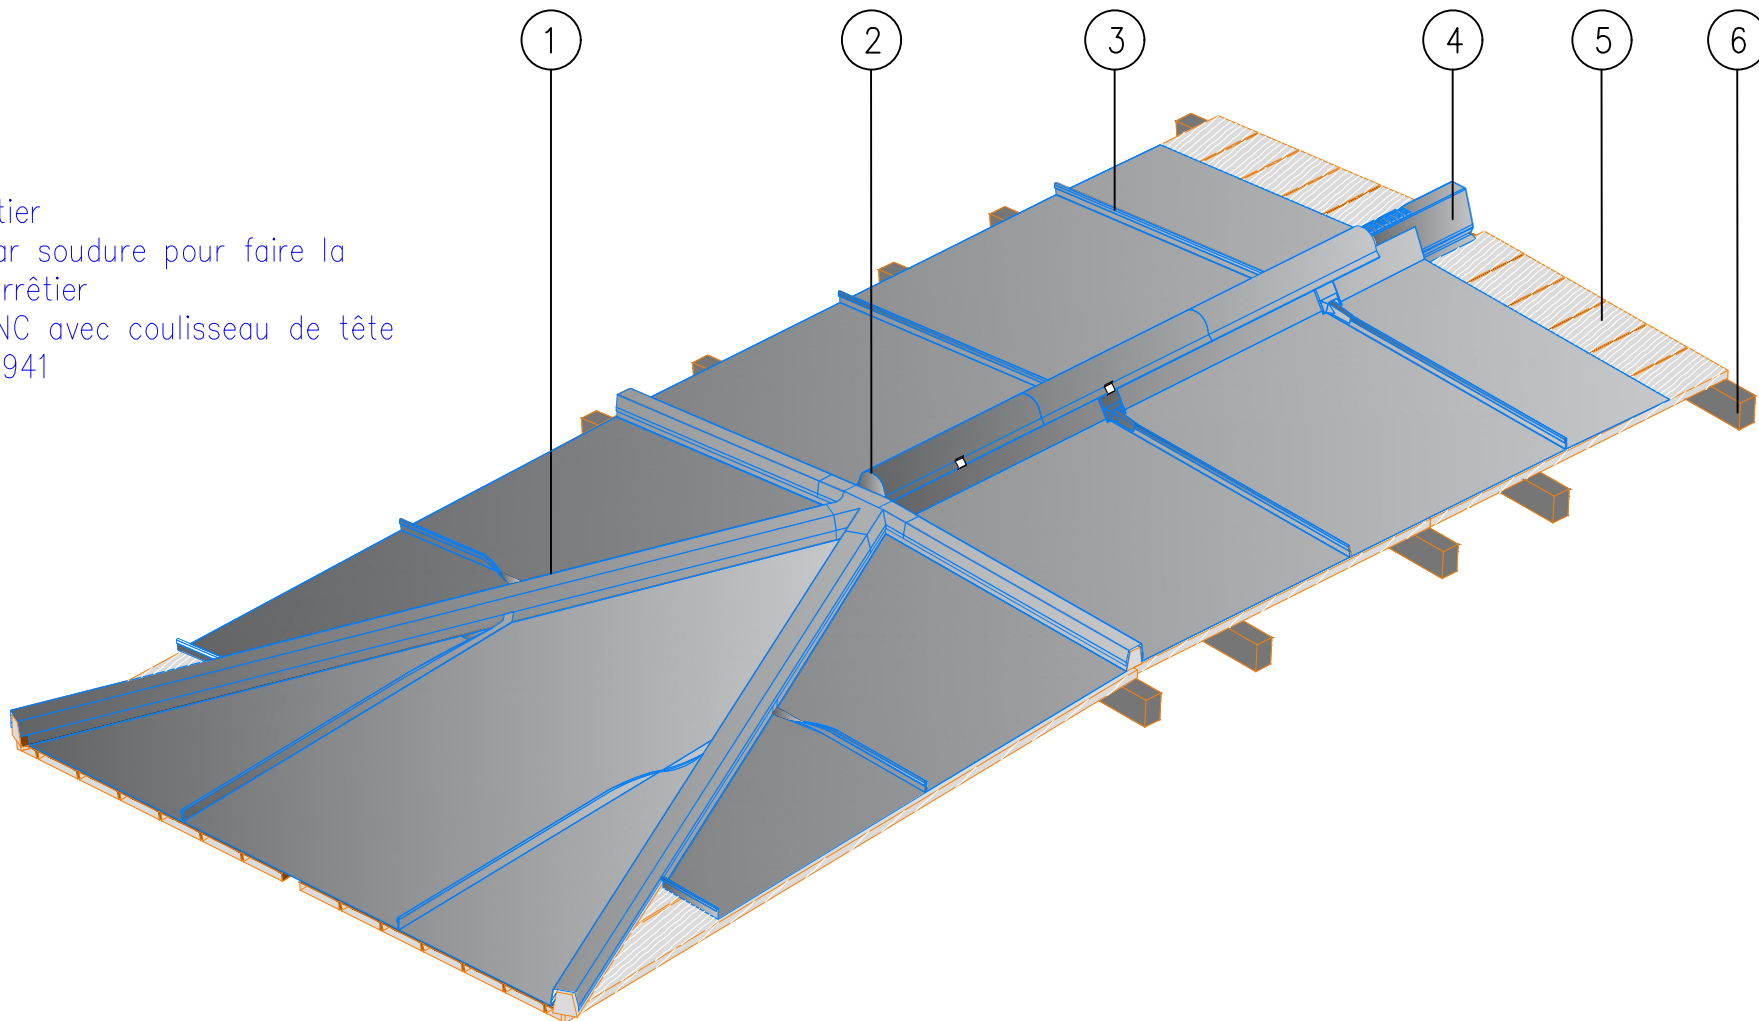

Titre / Projet:
COUVERTURE JOINT DEBOUT

Echelle: 1/--

Date création: 10/04/2020

Adresse:

Tour ALTAIS
3 Place Aimé Césaire
93100 Montreuil
Tel: (33) 1 49 72 42 42
Fax: (33) 1 49 72 42 74

Service:

Support aux projets
architecturaux
(APS)

Titre détail:
Faîtage ventilé VM941 et arêtiers

Indice: 1

Date modif.: 31.01.2023

Cette étude étant réalisée à titre gracieux par VMZINC, le client reste responsable de l'étude définitive et de la commande

Dessiné par: ABS