


LEGENDE:

1. FIRSTABDECKUNG 0,8MM
2. VORSTOßBLECH VERZ. STAHL 1,0MM
3. LOCHBLECH 1,0MM
4. HOLZSCHALUNG 24MM
5. DOPPELSTEHFALZ 0,7MM

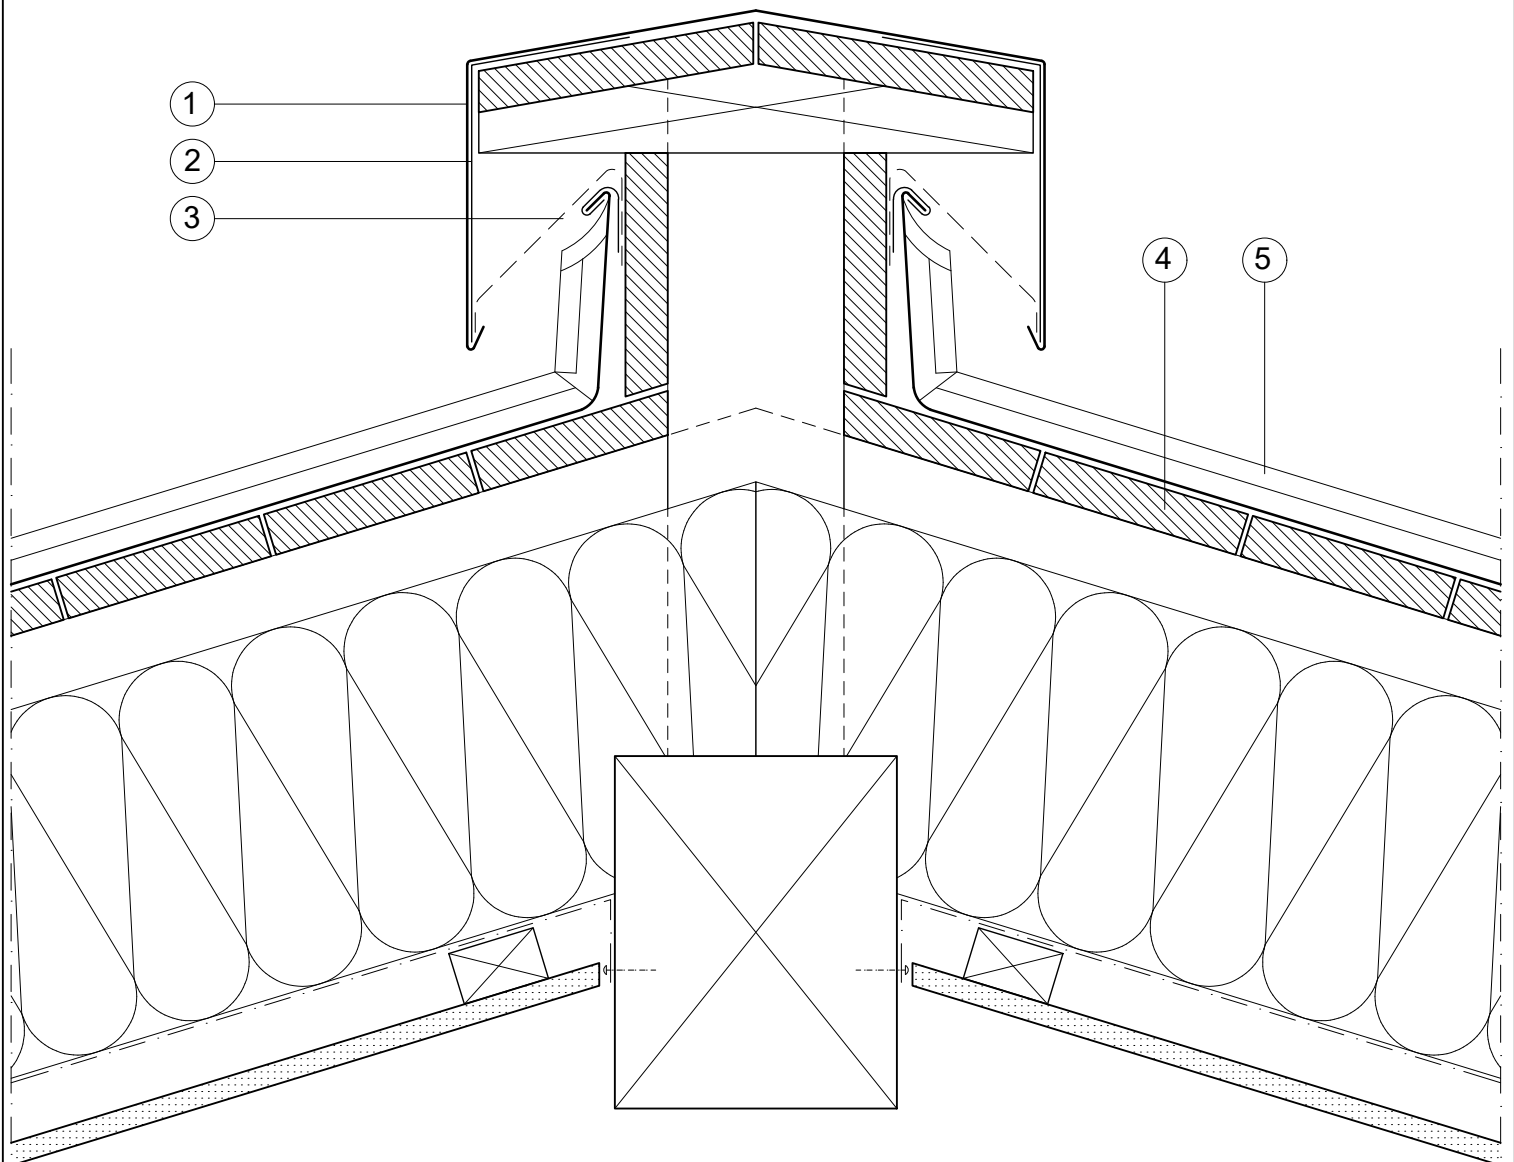

0 10 20 cm

www.vmzinc.ch
+41317475868
info@vmzinc.ch

CH
Disclaimer:



VMZINC