


LEGENDE:

1. FIRSTABDECKUNG 0,8MM
2. VORSTOßBLECH VERZ. STAHL 1,0MM
3. DAMPFDIFFUSIONSOFFENE BAHN
4. WÄRMEDÄMMUNG TRITTFEST
5. ZINC PLUS
6. DAMPFBREMSE
7. TRAPEZBLECH

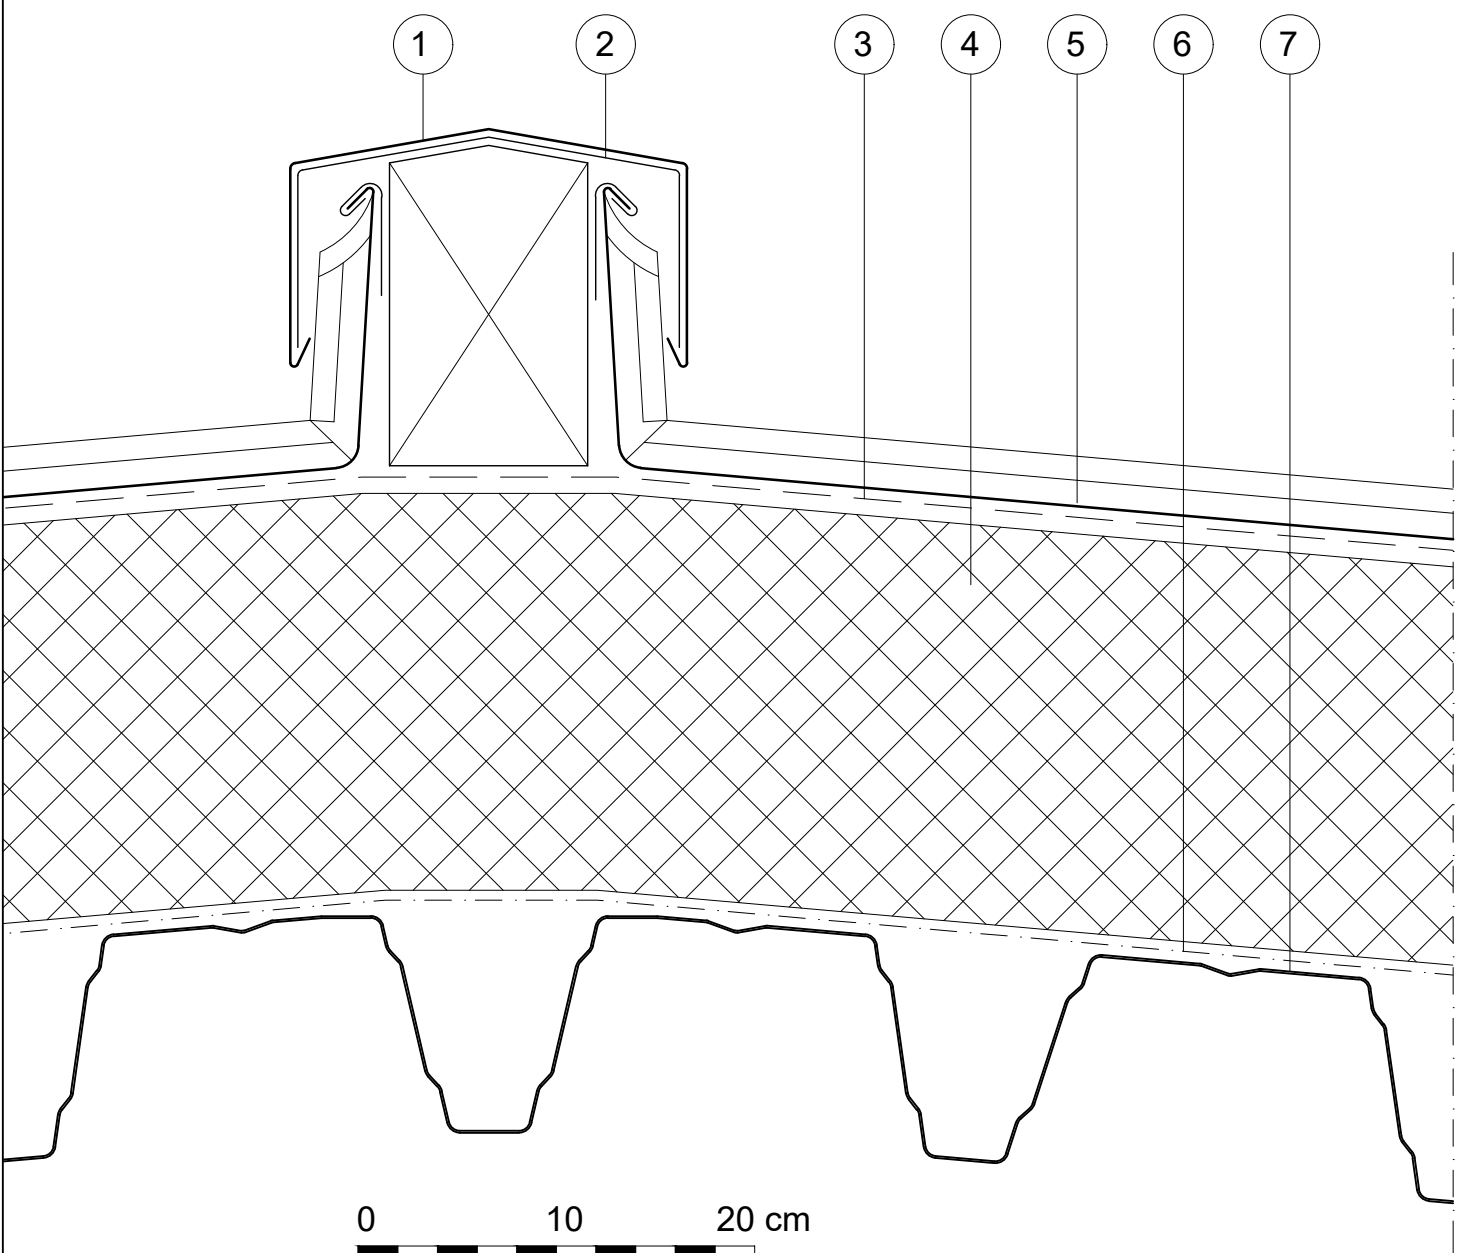

www.vmzinc.ch
+41317475868
info@vmzinc.ch

CH
Disclaimer:



VMZINC